


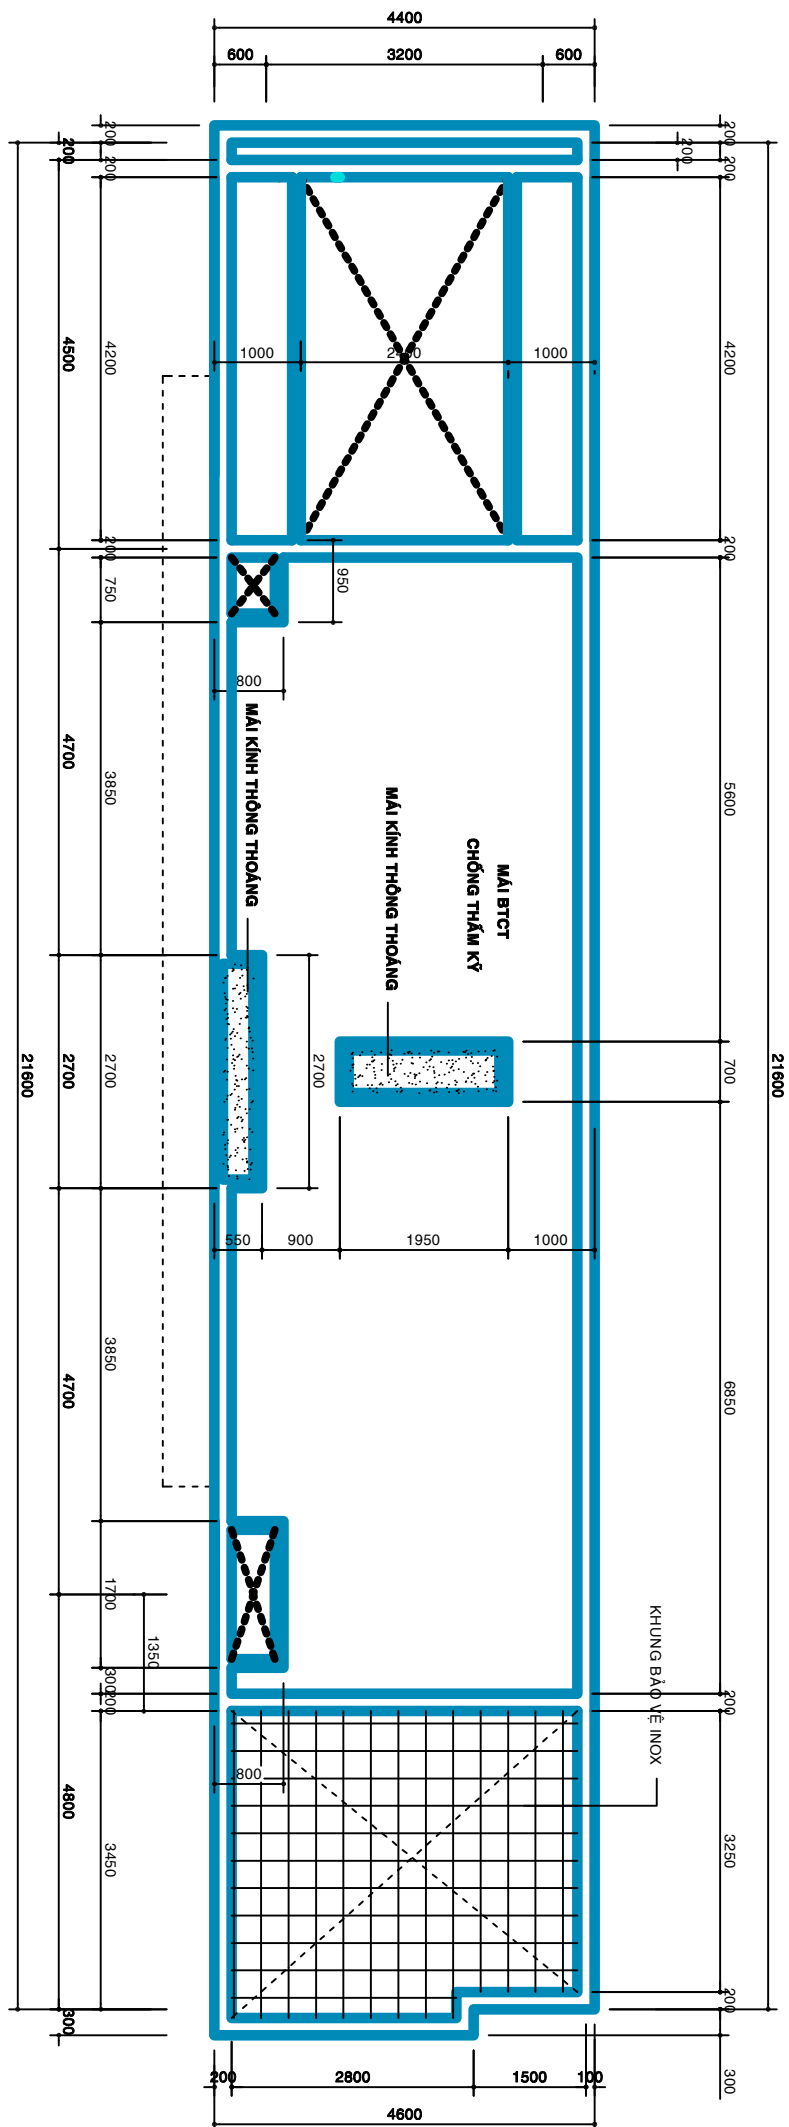

MẶT BẰNG MẪI TL 1/100